


Commune de LAPEYROUSE-MORNAY

Implantation des Poteaux d'incendie

F G H I J K L M N

1
2
3
4
5
6
7
8
9

A B C D E

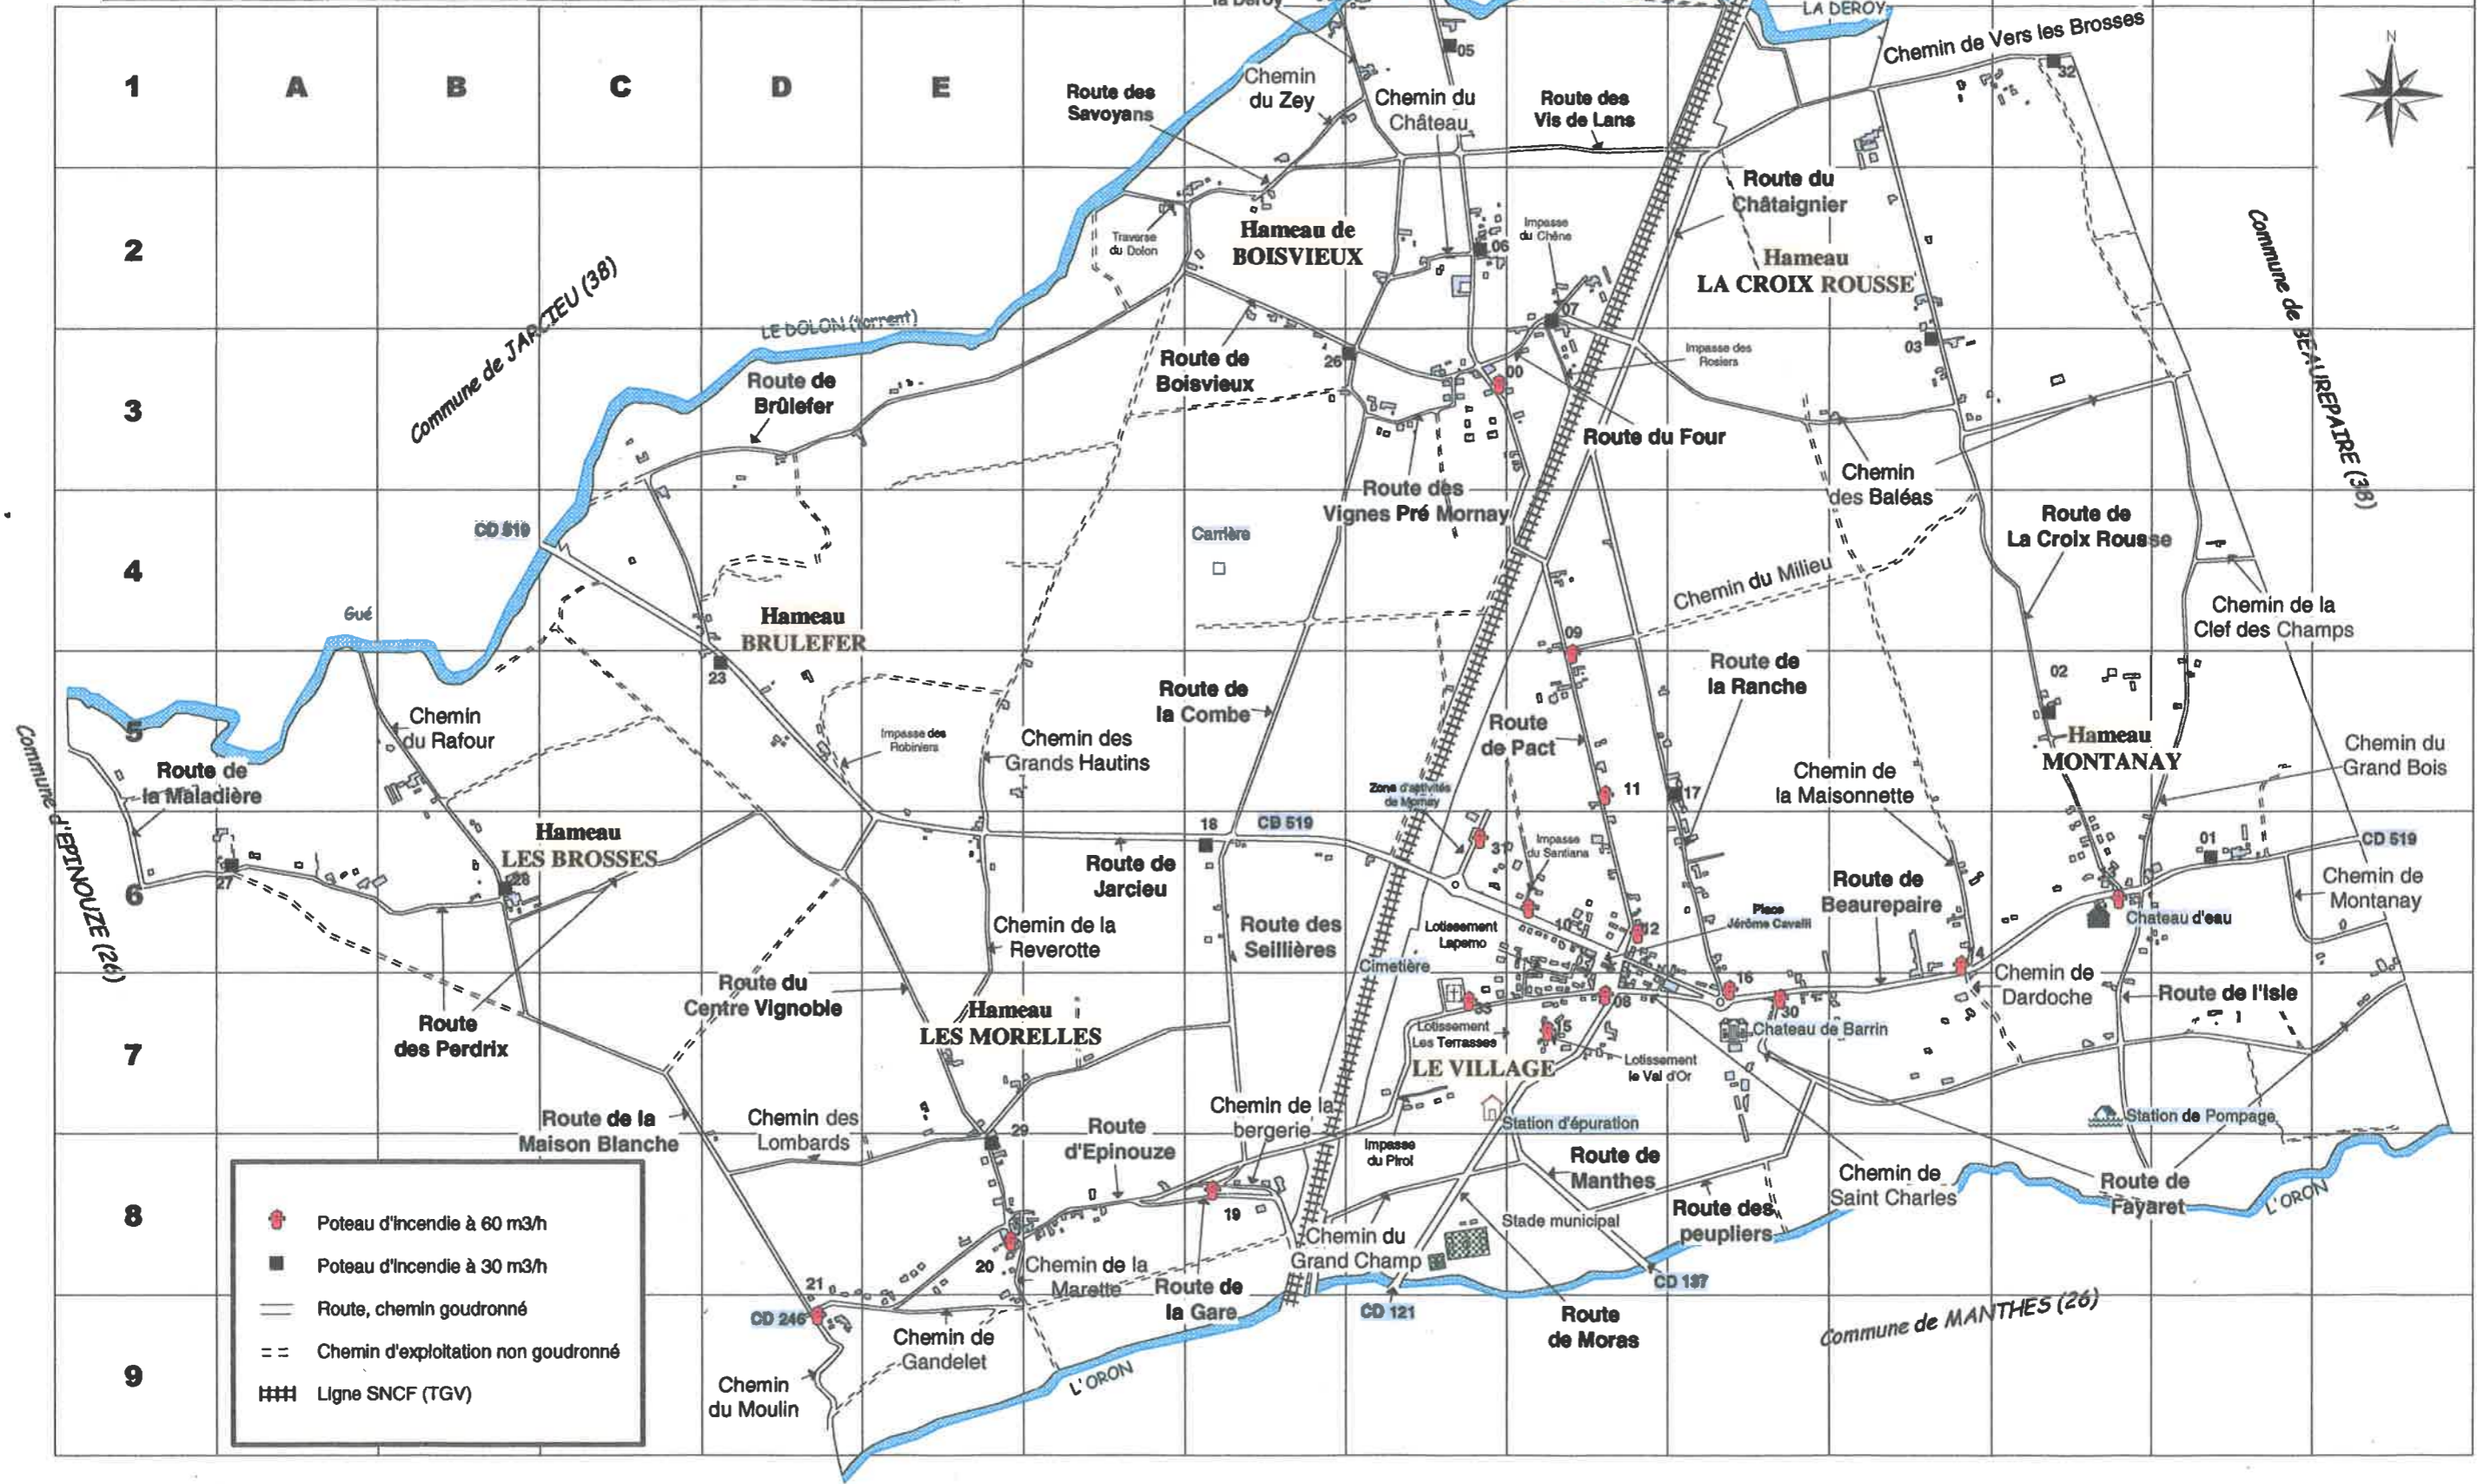

- Poteau d'incendie à 60 m³/h
- Poteau d'incendie à 30 m³/h
- Route, chemin goudronné
- Chemin d'exploitation non goudronné
- Ligne SNCF (TGV)

Commune de JARCIEU (38)

Commune de PACT (38)

Commune de BEAUREPAIRE (38)

Commune d'EPINOUGE (26)

Commune de MANTHES (26)